


Разбивочный план  
М 1:500

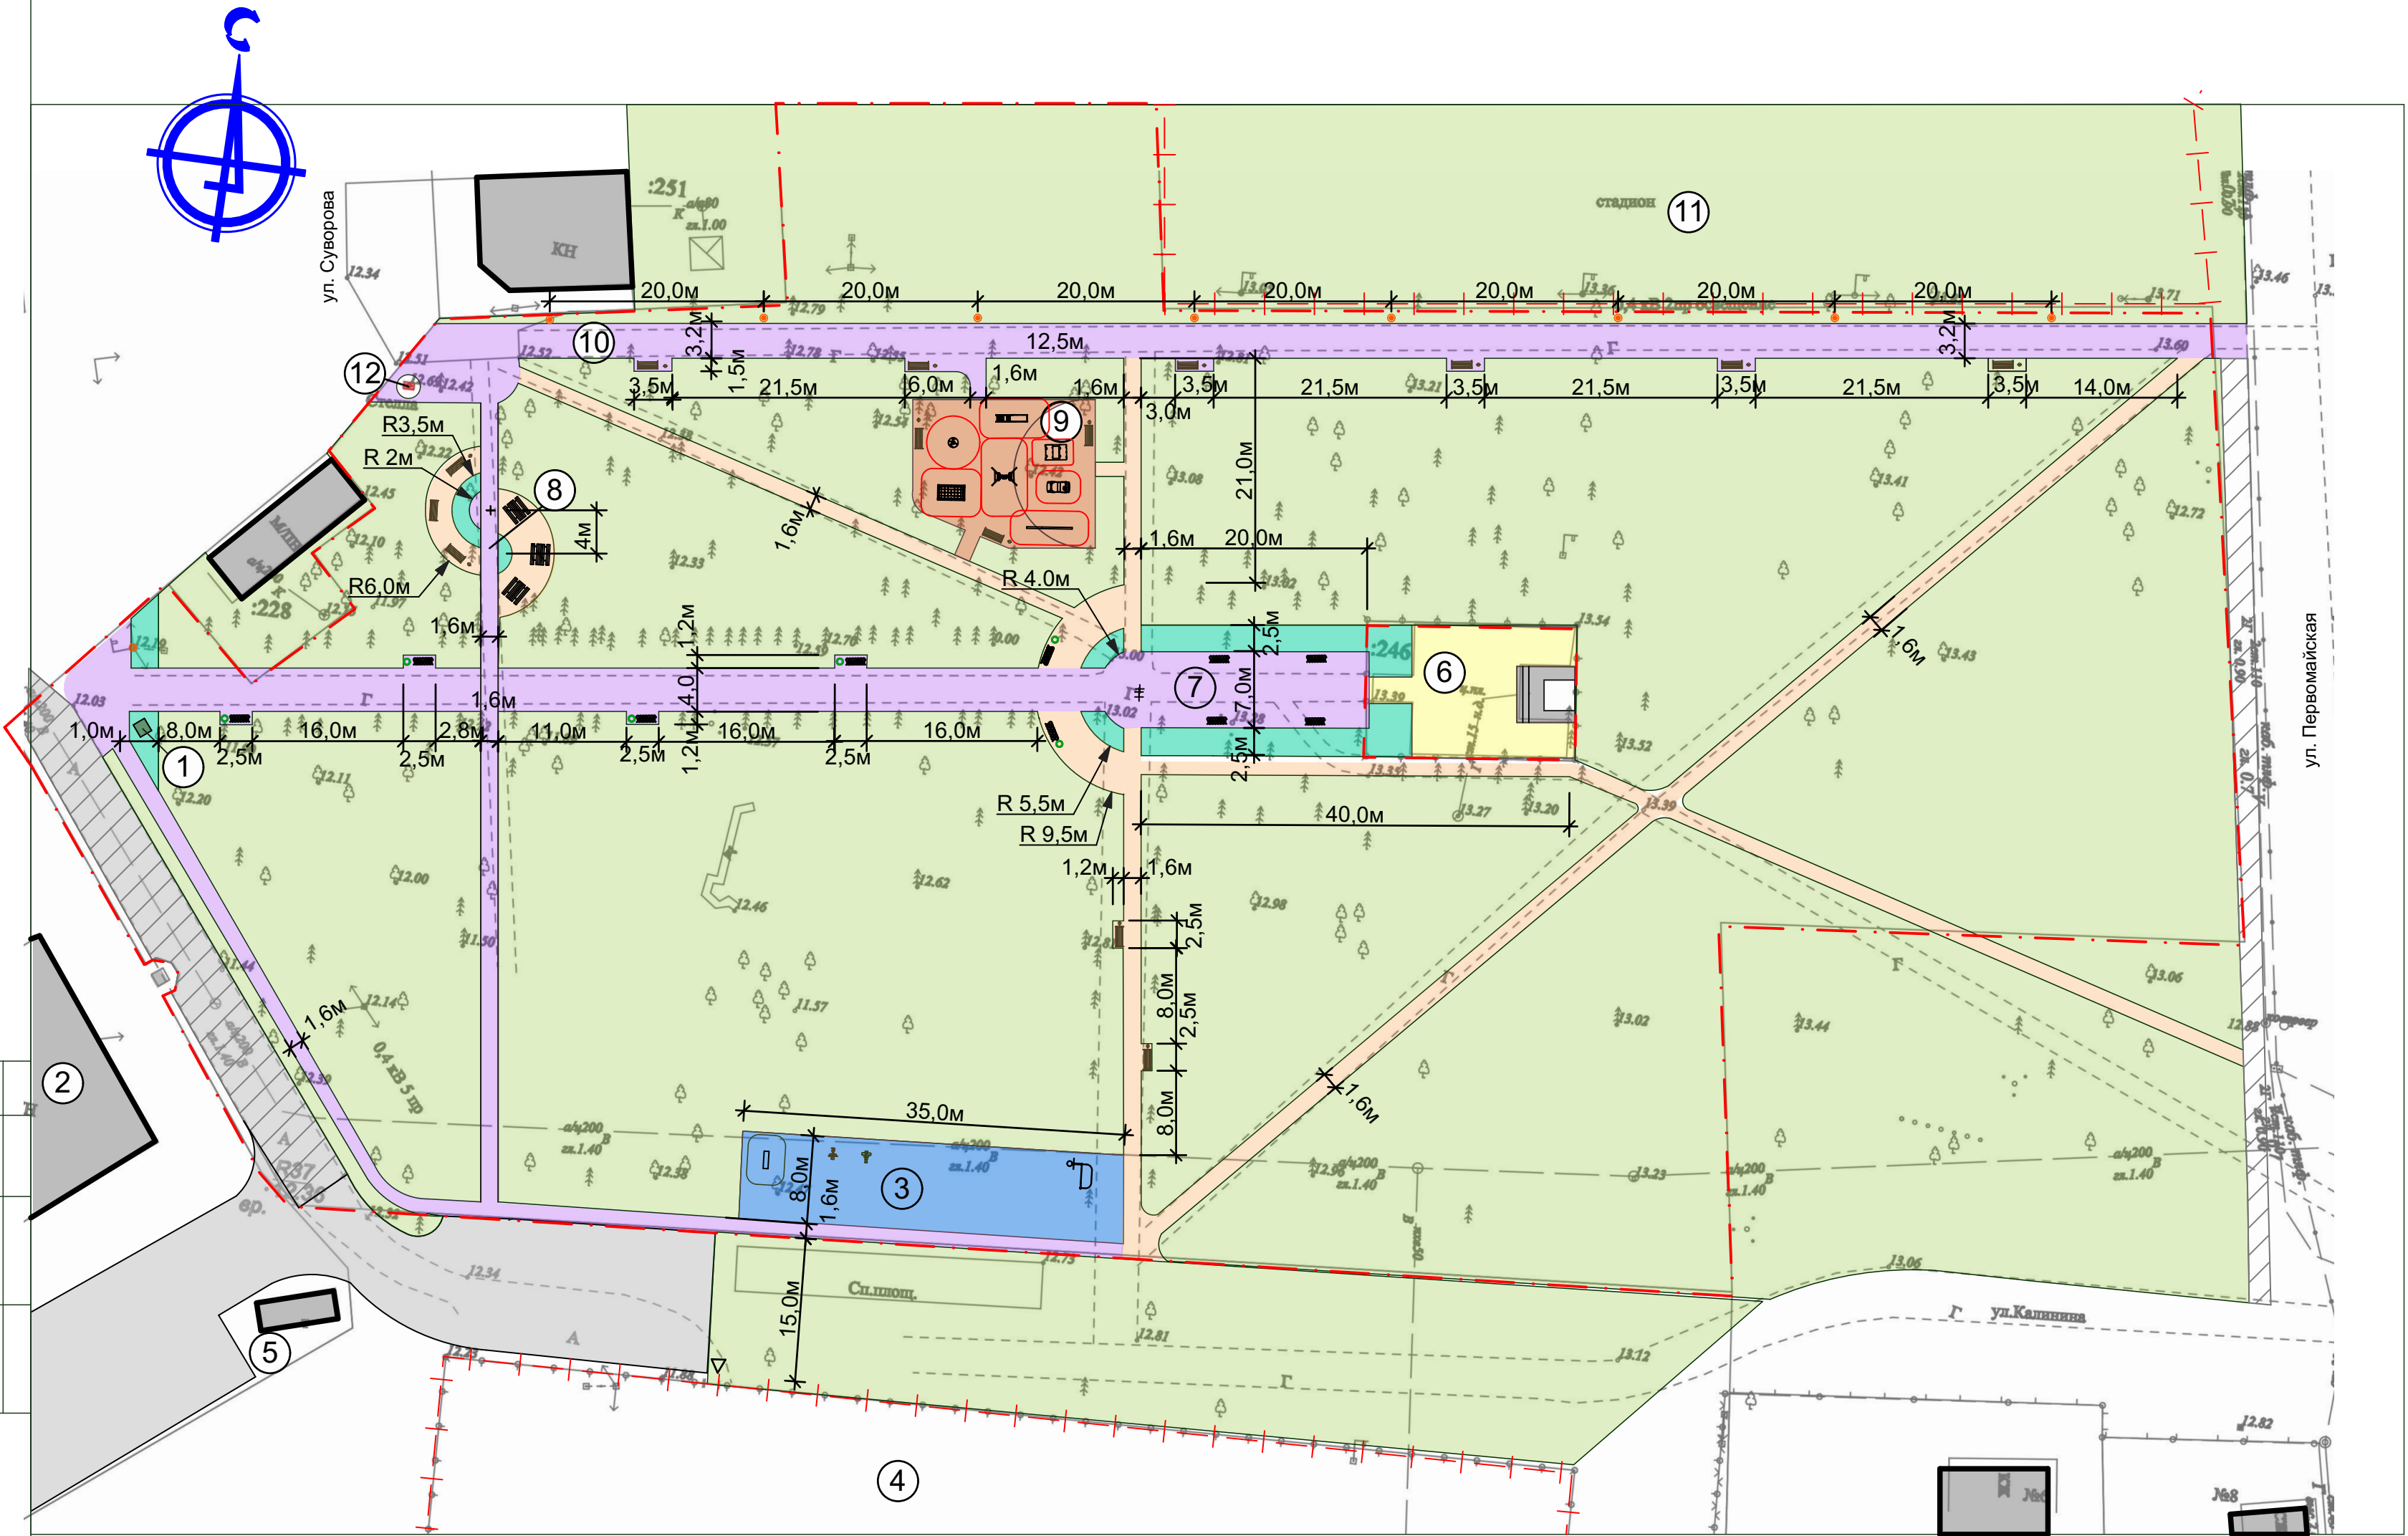




Экспликация зданий и сооружений

№ п/п	Наименование
1	Место для размещения знака посвященного А.В.Суворову
2	Здание администрации
3	Спортивная площадка
4	Территория школы
5	Общественный туалет
6	Мемориал (существующий)
7	Площадка для проведения мероприятий
8	Площадка тихого отдыха
9	Детская площадка
10	Аллея
11	Территория стадиона
12	Стелла
13	

Показатели по генплану

№ п/п	Наименование	Количество	
1	Площадь участка	15141,00 м2	100 %
2	Площадь покрытий	1500,00 м2	10,00%
3	Площадь озеленения:	12641,0 м2	83,5%
4	в том числе площадь газонов	8551,0 м2	
5	в том числе площадь цветников	200,0 м2	
6	Деревья планируемые к высадке (лиственные породы)	40 шт.	

						02-09/291.1-2017			ДП		
						"Парк культуры и отдыха имени 40-летия Победы", расположенный по адресу: ул.Суворова, 14, с.Ейское Укрепление, Щербиновский район, Краснодарский край					
Изм.	Кол.уч.	Лист	№док.	Подпись	Дата	Дизайн-проект общественной территории	Стадия	Лист	Листов		
ГАП Разраб.		Григорьева Петрова		 			П	4			
							Разбивочный план М1:500		МУП МО Ейский район «ЦГАиЗ»		