


**Демонстрационный план**  
**M1:500**

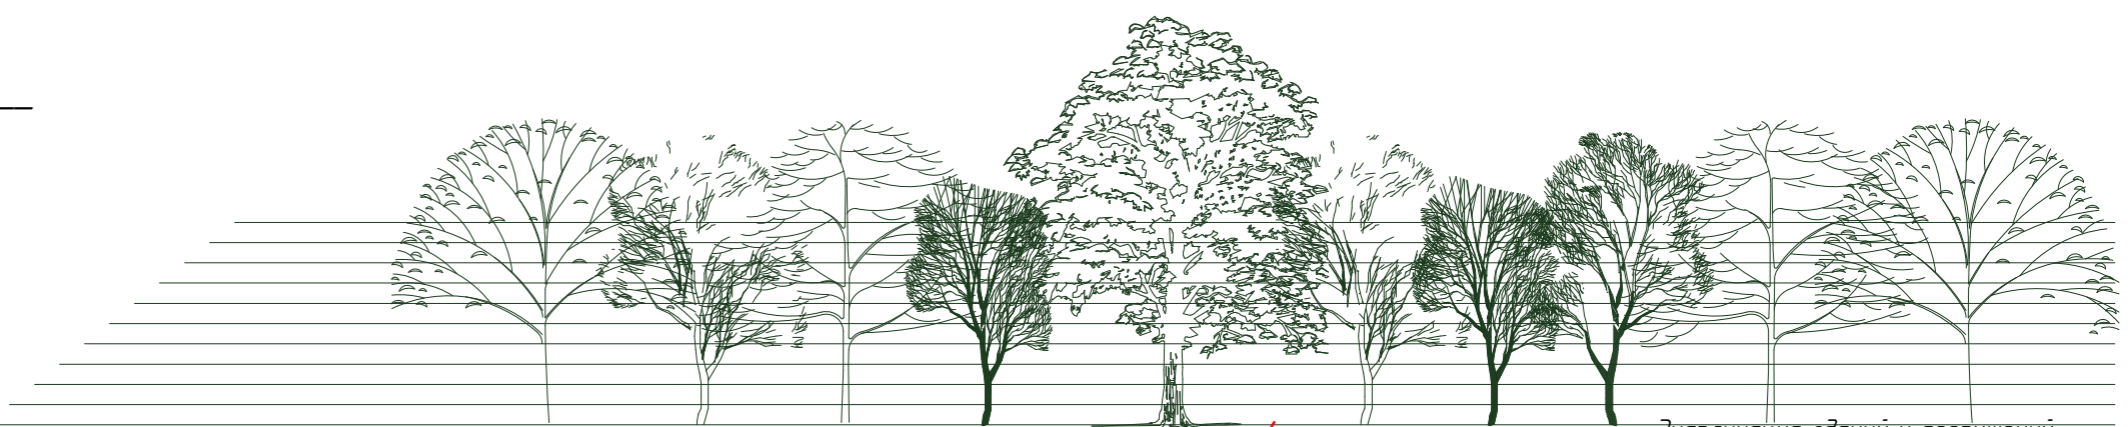

**Экспликация зданий и сооружений**

№ п/п	Наименование
1	Мемориал (существующий)
2	Здание администрации
3	Спортивная площадка
4	Территория школы
5	Общественный туалет
6	Парковка
7	Площадка для проведения мероприятий
8	Площадка тихого отдыха
9	Детская площадка
10	Аллея
11	Территория стадиона
12	Стелла
13	



**Ведомость покрытий**

Условные обозн.	Наименование	Тип	Площадь покрытия м2
	Покрытие из тротуарной плитки	I	15000
	Отсыпное покрытие из мелкого гравия	II	8800
	Покрытие из спецсмеси (красный цвет)	III	2200
	Покрытие из спецсмеси (синий цвет)	III	2500
	Асфальтовое покрытие	IV	4000

**Показатели по генплану**

№ п/п	Наименование	Количество	
1	Площадь участка	1514,100 м2	
2	Площадь территории проектирования	15800,00 м2	100 %
3	Площадь покрытий	3250,00 м2	20,56%
4	Площадь озеленения	12550,0 м2	79,44%

**Условные обозначения**

- Граница отвода земельного участка
- Граница территории проектирования
- Плиточное покрытие (проектируемое)
- Отсыпное покрытие из мелкого гравия (проектир.)
- Покрытие из спецсмеси (проектируемое)
- Асфальтобетонное покрытие (проектируемое)
- Грунтовое покрытие (существующее)
- Асфальтобетонное покрытие (существующее)
- Существующие хвойные деревья
- Существующие лиственные деревья

ПРИМЕЧАНИЕ:  
1. Конструкции дорожных одежд см. лист ДП-6 и ДП-6.1

**Фрагмент схемы укладки тротуарной плитки.**



02-09/2911-2017 ДП

Благоустройство "Парка культуры и отдыха имени 40-летия Победы", расположенного по адресу: ул.Суворова,14, с.Ейское Укрепление, Щербиновский район, Краснодарский край

Изм.	Колуч.	Лист	№ док.	Подпись	Дата
ГАП	Григорьева				
Разраб.	Петрова				

Дизайн-проект

Стадия	Лист	Листов
П	5	

Схема планировочной организации M1:500

МУП МО Ейский район «ЦТАиЗ»